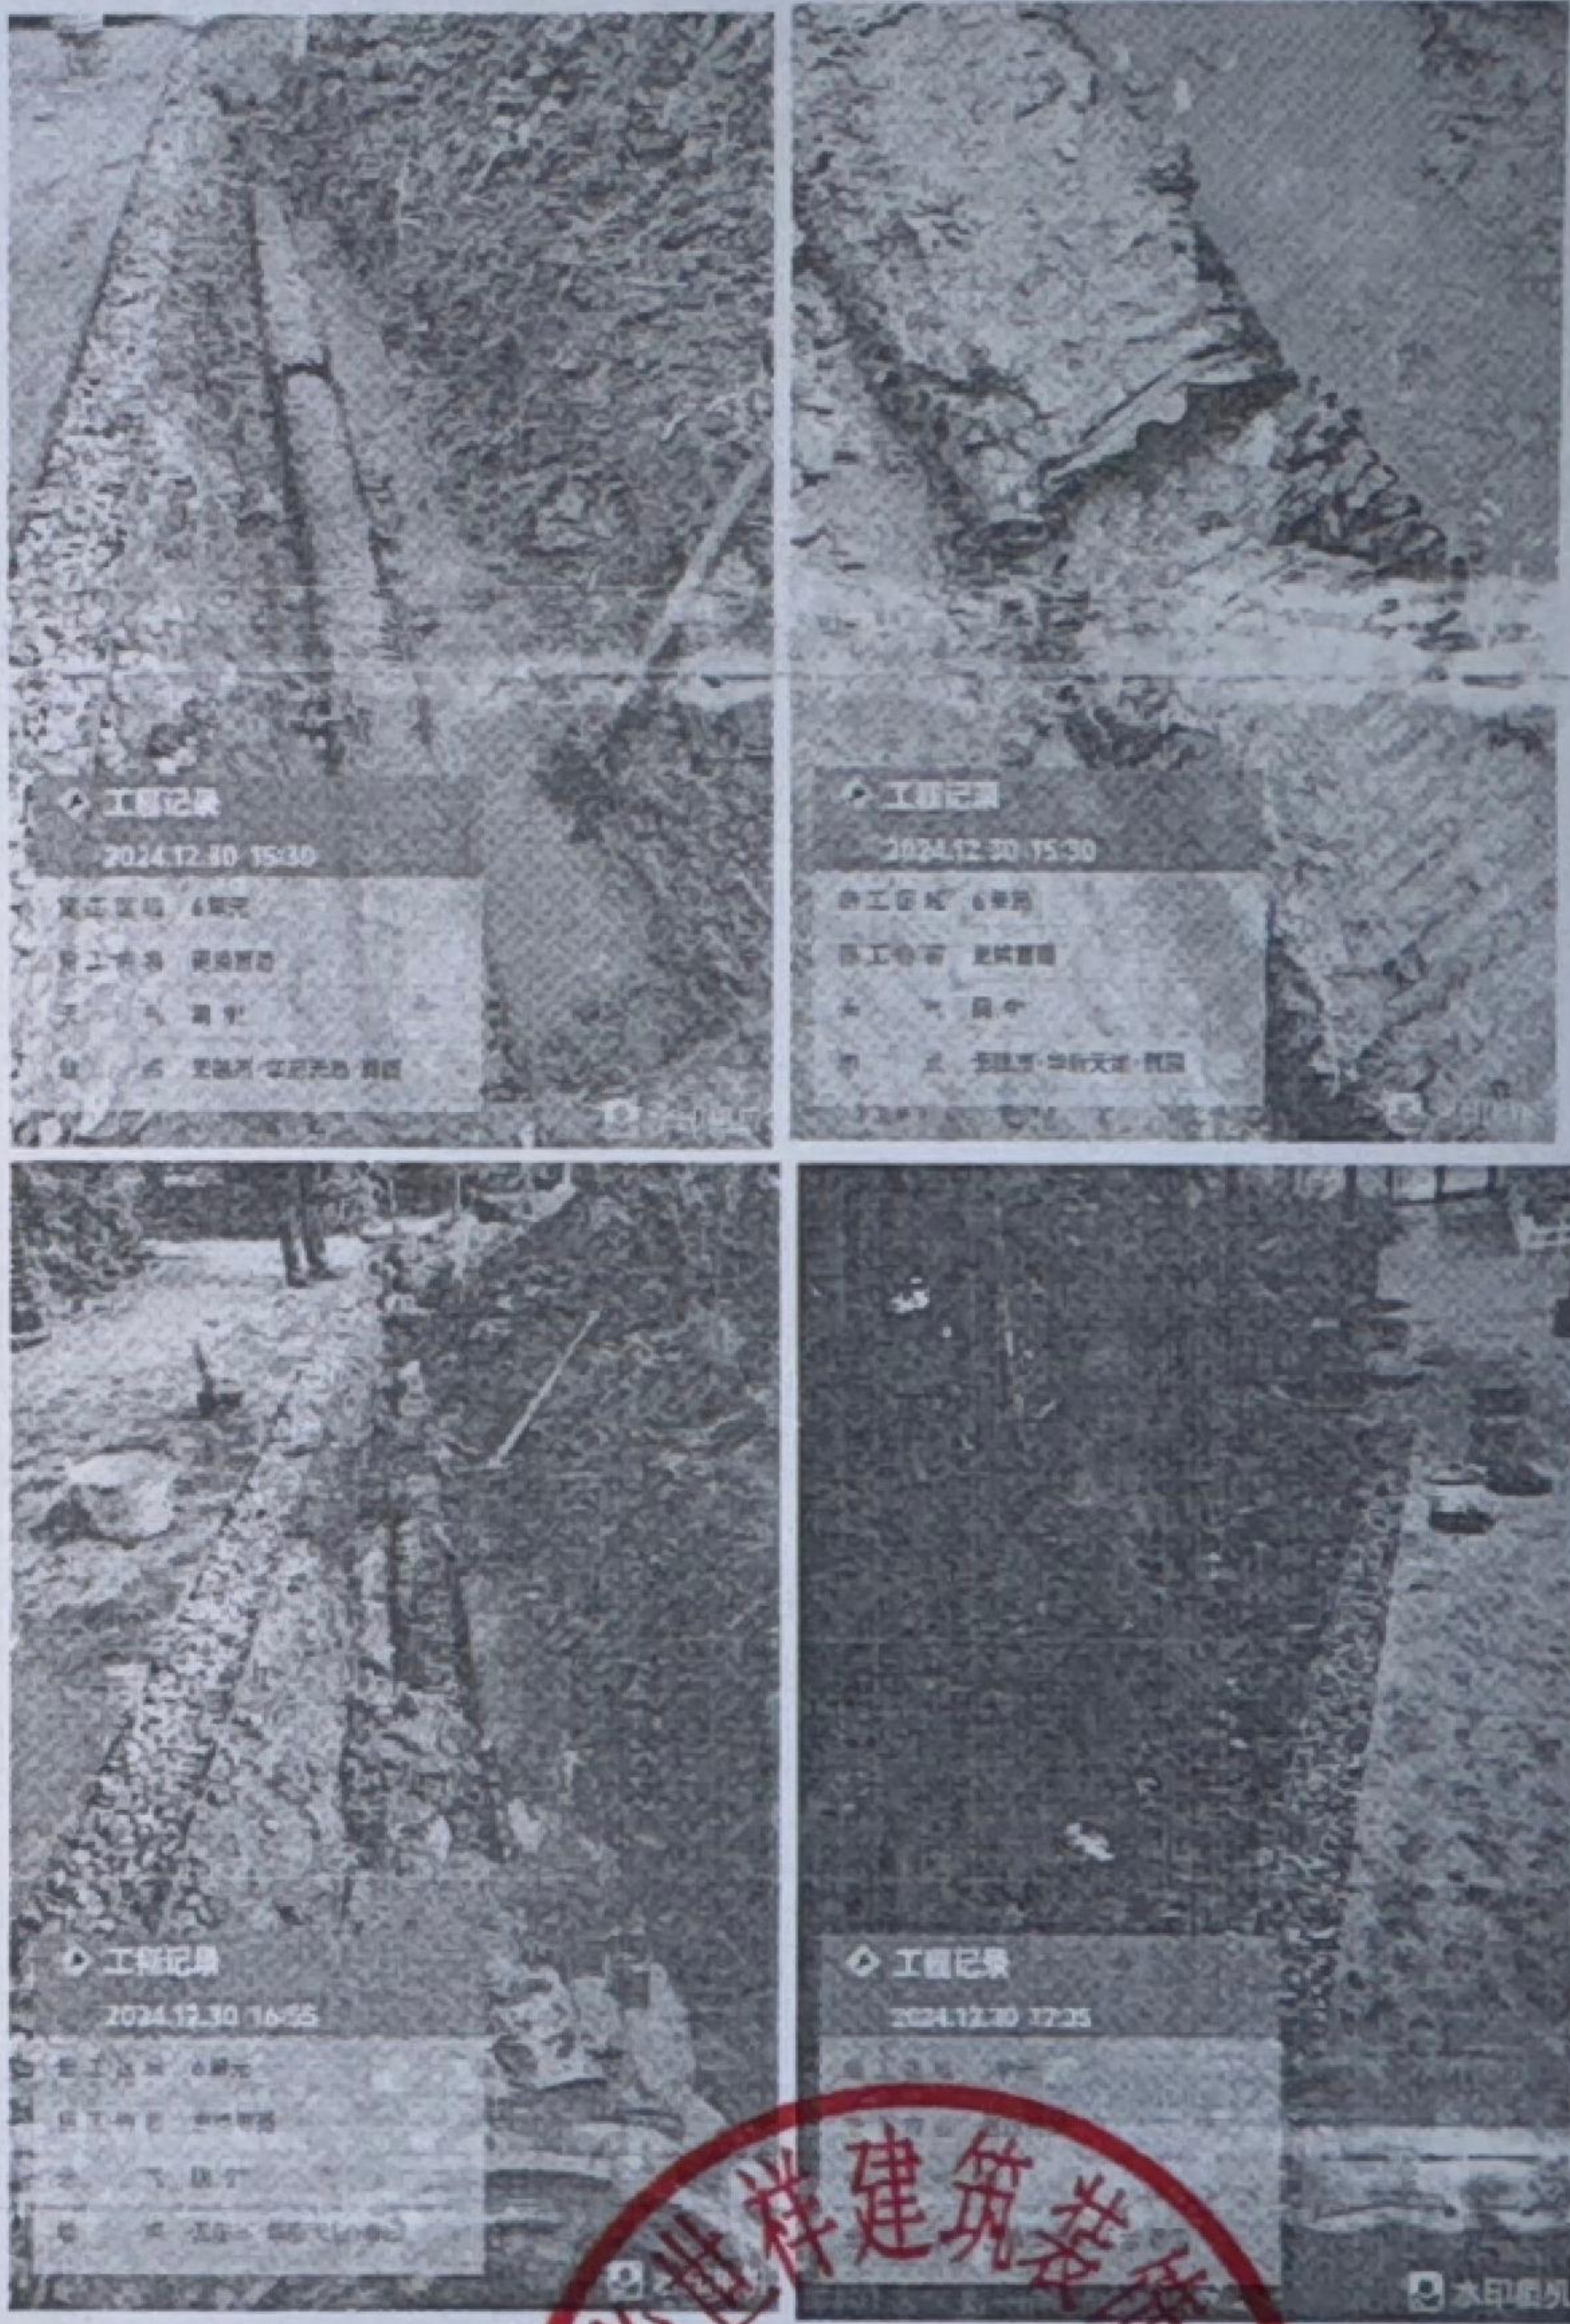


太湖华府尊园5单元污水管道堵塞开挖维修预算报价单

序号	项目名称	单位	工程量	主材 单价	辅材单 价	人工单价	单价合计	小计	现场图片
1	现场围护	项	1.0			240	240	240	
2	地面开挖清理	工	8.0			400	400	3200	
3	安全辅助人员	工	2.0			240	240	480	
4	下水管道疏通	项	1.0			400	400	400	
5	砂浆固定下水管道	项	1.0	20		400	420	420	
6	下水管道重新安装	项	1.0	200		400	600	600	
7	地面回填	工	6.0			400	400	2400	
8	一楼地面、绿化带彩条布保护	M²	18.0	8			8	144	
9	现场清理及苗木梳理	项	1.0			240	240	240	
10	垃圾外运	包	5.0			20	20	100	
	施工合计							8224	
总合计									

总报价
含税：人民币（大写）捌仟柒佰壹拾柒元肆角肆分（小写¥ 8717.44元）；
不含税：人民币（大写）捌仟贰佰贰拾肆元整（小写¥ 8224.00元）；
税率：6%；税金：493.44元；
说明：若小写、大写不一致时，以大写为准。以上价格包含物料、运费、税金、及5年质量保证。